


rzut stoiska skala 1:50

Elementy składowe przestrzeni wystawienniczej:

- wymiary standu 11,7×13,6 m, ok. 159m²
- montaż + demontaż po stronie wykonawcy
- zabudowa ścian dookoła przestrzeni z wysokość 450cm, ściany wykończone na gładko dwustronnie, pomalowane białą farbą, możliwość wieszania obiektów na ścianach np. luster
- 4 ścianki wewnętrzne wysokość 250cm, wykończone na gładko dwustronnie, pomalowane białą farbą, możliwość wieszania obiektów na ścianach np. luster
- 3 postumenty o wysokości 10 cm, dwa trójkątne w narożnikach o powierzchni 2× 6m², prostokątny na środku o powierzchni 37,8m² wykończone wykładziną
- wykładzina na całej powierzchni standu
- schowek o wymiarach 100×250cm zintegrowany ze ścianami zewnętrznymi standu, 5 półek od wysokości 1m co 50 cm, drzwi do schowka zamykane na kluczyk
- oświetlenie standu, min. 16 reflektorów obwodowo + doprowadzenie elektryki

ściany zewnętrzne wys. 450 cm podstumenty wys. 10 cm ścianki wewnętrzne wys. 250 cm

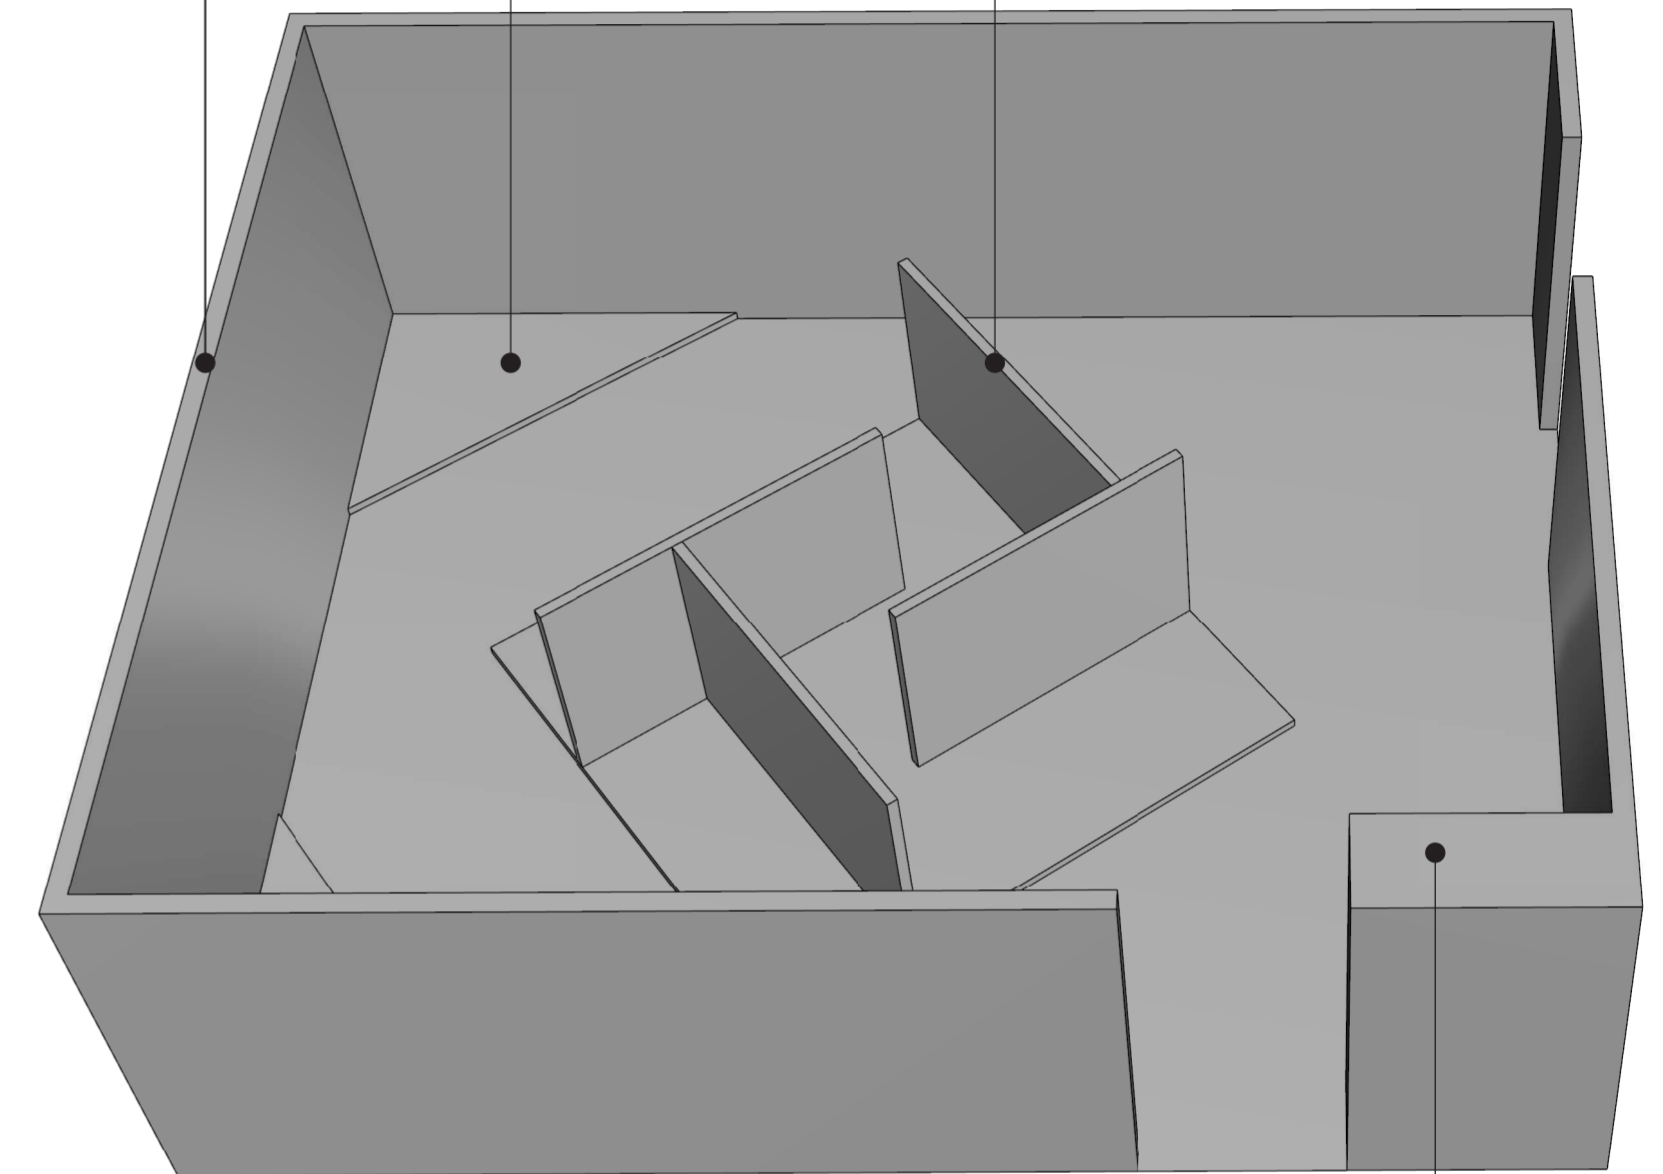

schowek
 -5 półek co 50cm od 1m
 -z drzwiami zamykanymi na klucz
 -w środku rozdzielnia elektryczna
 z 2 gniazkami 230V